




Neuaufstellung Flächennutzungsplan
Themenkarte Mobilität und Verkehr
Zoom Hauptort

Öffentlicher Verkehr

- Bushaltestelle mit Radius 350m

Motorisierter Individualverkehr

- Bundesstraße
- Staatsstraße
- Kreisstraße
- Zone-30
- E-Auto Ladestation

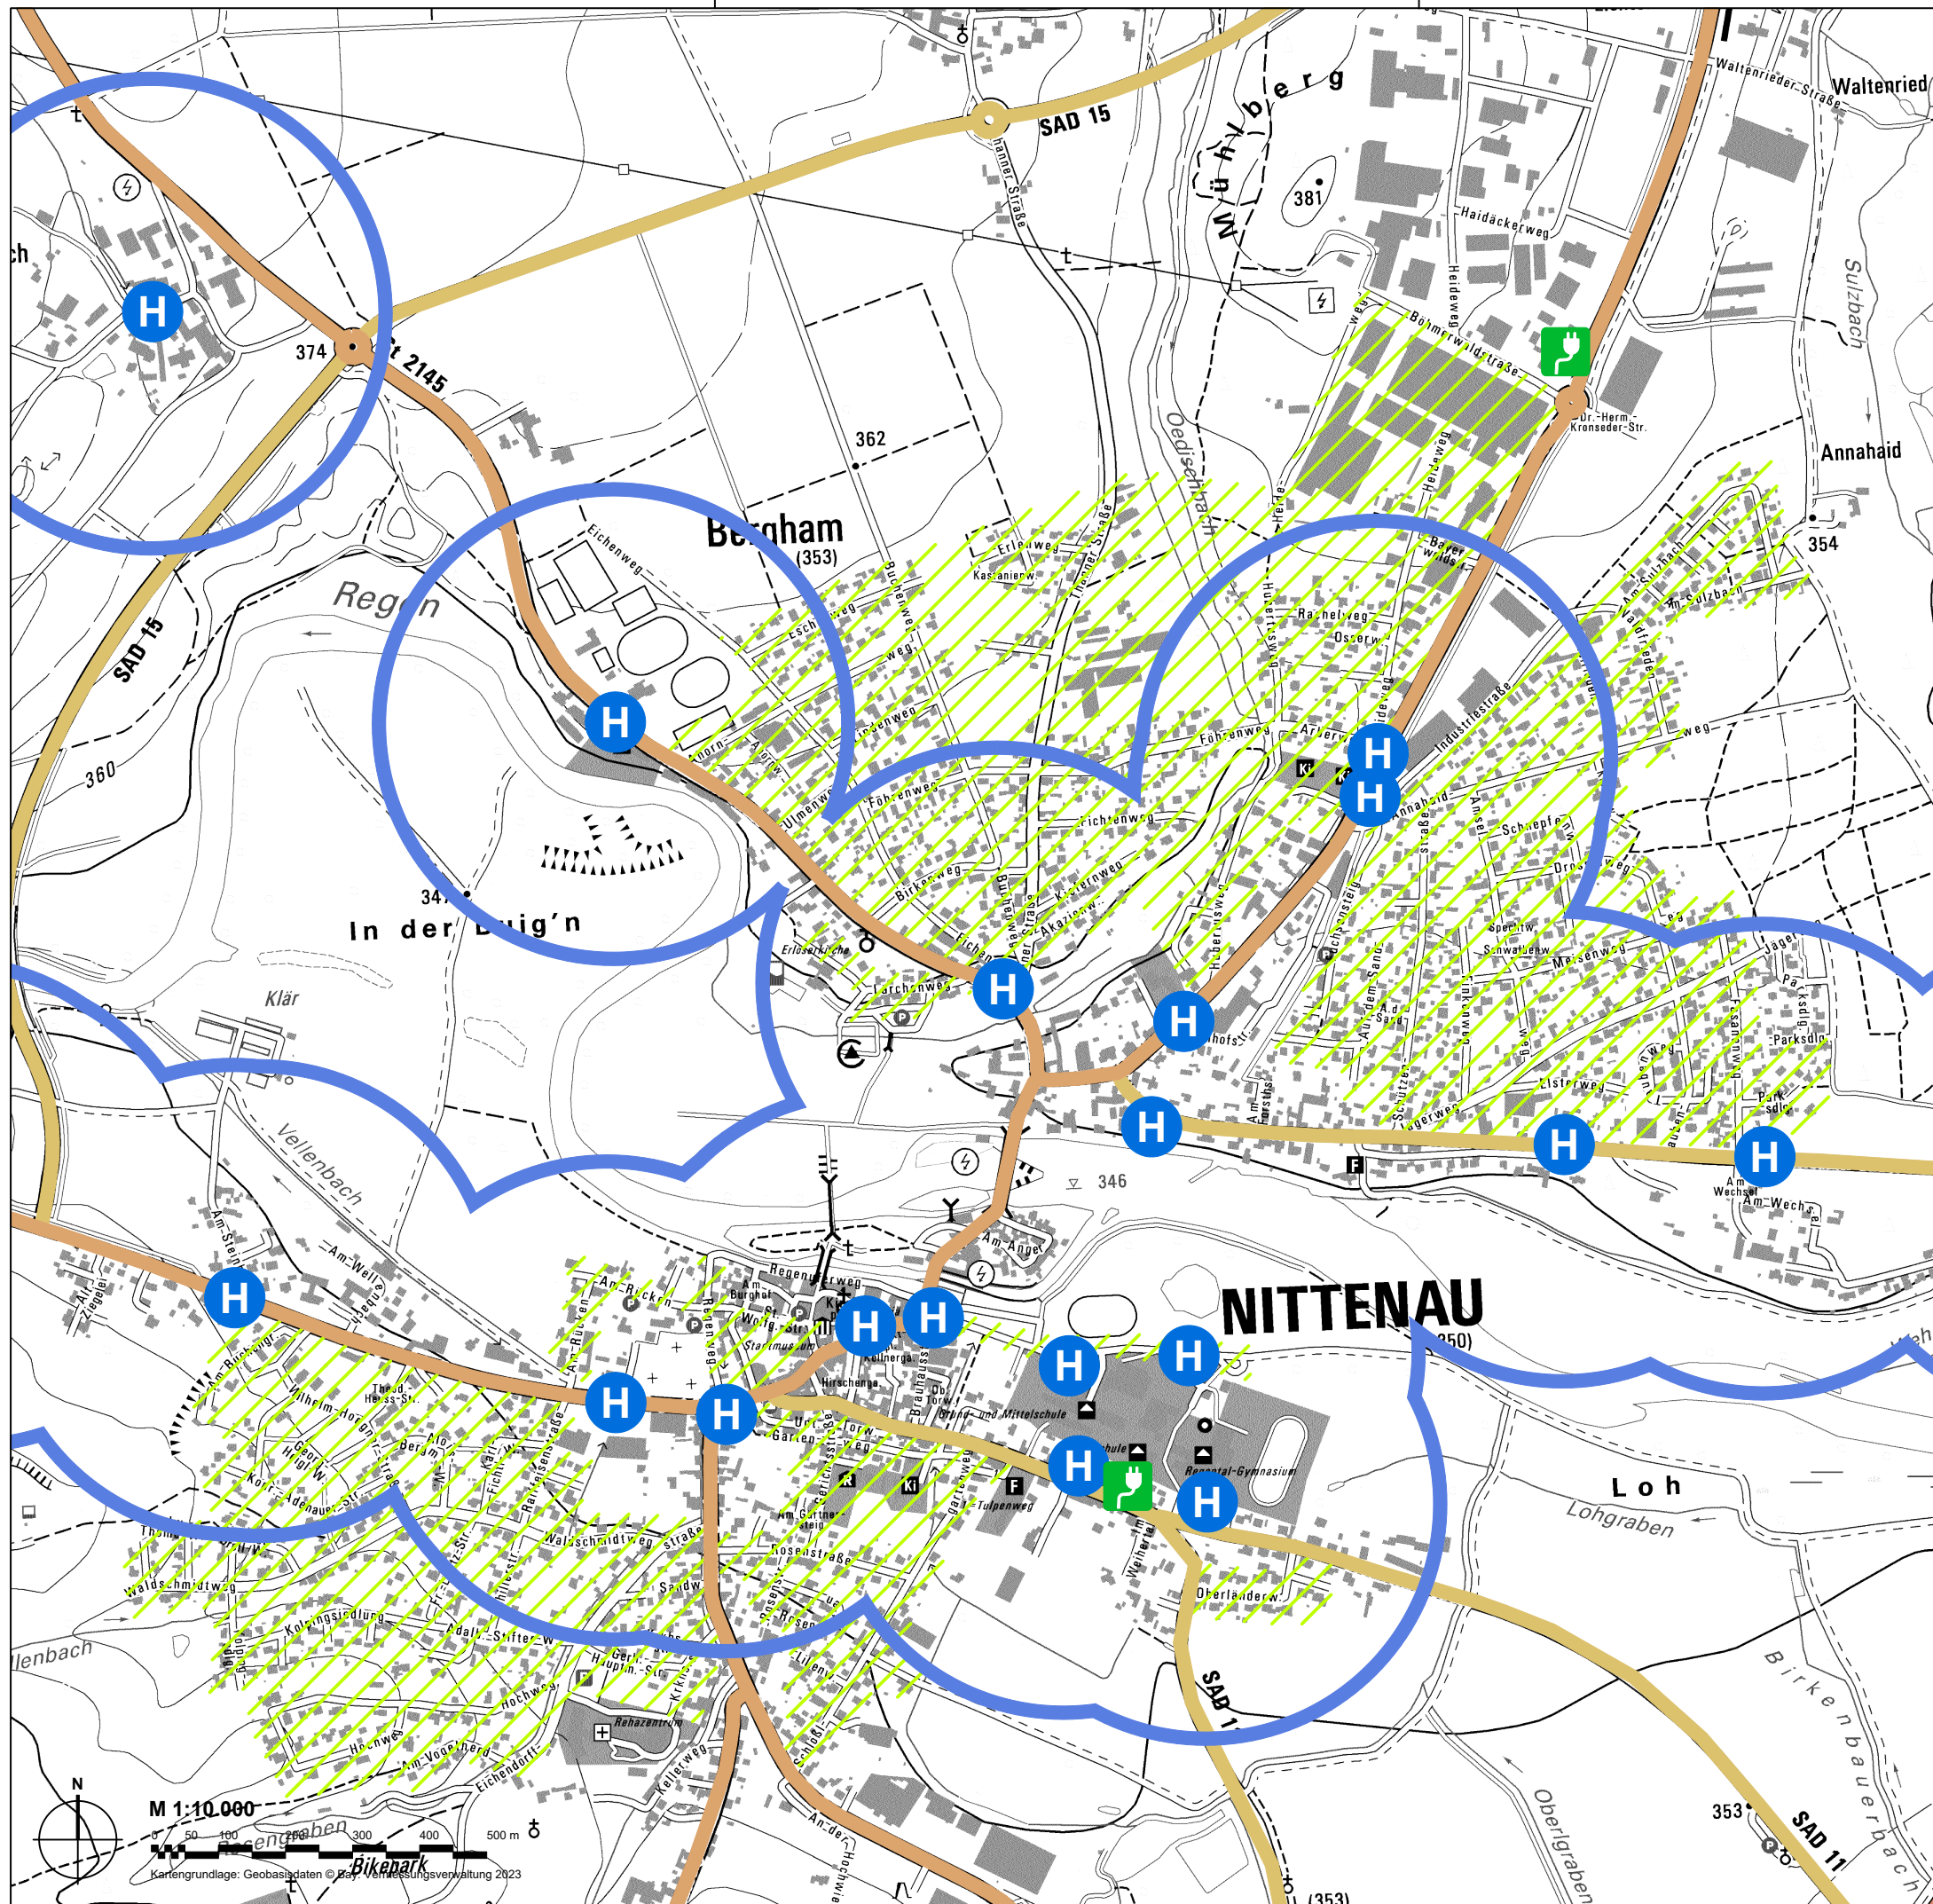

Datum der letzten Änderung	15.08.2024	Datum Planfassung	15.10.2024
Bearbeitung	Jörn Wagner Jan Garkisch	Plannummer	1357-1F-02
		Planungsstand	Vorentwurf